
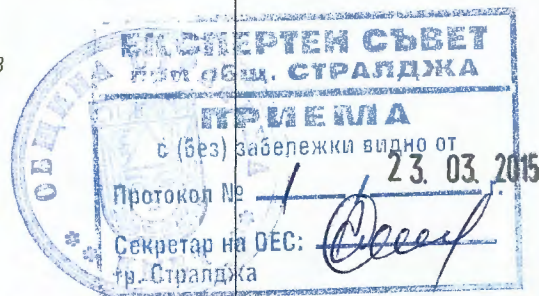


ПУП-ПАРЦЕЛАРЕН ПЛАН

за трасе на нов водопровод от съществуващ в ПИ
с идентификатор 69660.501.2432 до ПИ с идентификатор
69660.260.3 по ККР на гр.Стралджа,община Стралджа,
област Ямбол

Координатна система-1970г.


гр.Стралджа,община Стралджа,ЕКАТТЕ 69660

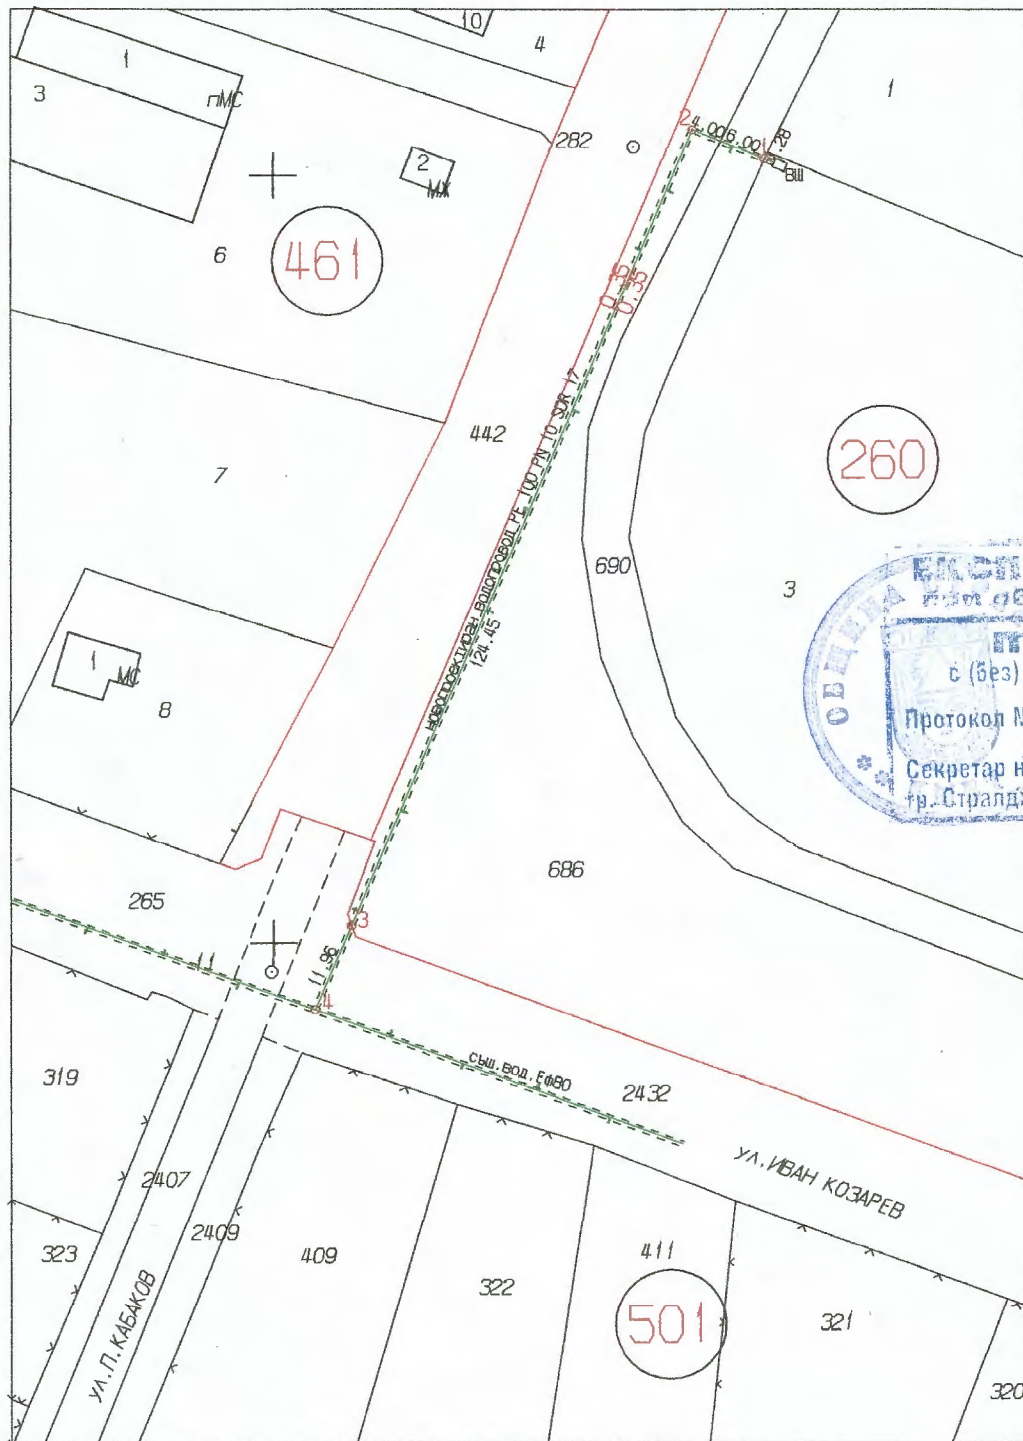

КООРДИНАТЕН РЕГИСТЪР
на чупките на водопровода

M=1:1000
1cm=10m


N	X(M)	Y(M)
Исходни точки от геодезическата основа		
РТ282	4653303.750	9522395.993
РТ11	4653196.231	9522299.755
Чупки на водопровода		
1	4653302.10	9522362.80
2	4653306.00	9522353.53

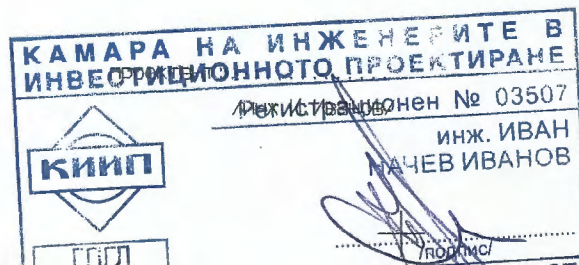



ОБЩИНА СТРАЛДЖА, ОБЛАСТ ЯМБОЛ

гр.Стралджа, ул."Хемус" №12, тел.04761/64-64, факс:64-04, e-mail:staldjainf@yahoo.com

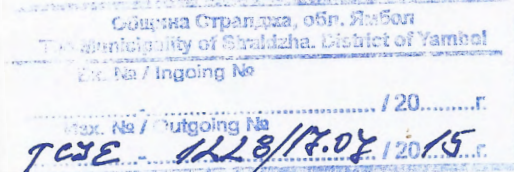

С Ъ О Б Щ Е Н И Е

Съобщаваме Ви, че със Заповед № 3 - 457/16.07.2015 г. на Кмета на община Стралджа е одобрен ПУП - ПП за трасе на нов водопровод от съществуващ в ПИ № 69660.501.2432 до ПИ №69660.260.3 по Кадастралната карта на гр.Стралджа.

Проекта е изложен в отдел „ТСУЕ“ при община Стралджа, намираща се на адрес: ул."Хемус" № 12 и може да се презледа от заинтересованите страни в рамките на работното време.

Заповедта може да се обжалва в 14-дневен срок чрез Общината до Административен съд гр.Ямбол.

Ст. спец. „ТСУЕ“:

/техн. В. Василев/

отрязък.....