

Приложение № 5 към чл. 4, ал. 1

ДО

ДИРЕКТОРА НА

РИОСВ - СТАРА ЗАГОРА

гр. Стара Загора, ул. „Стара планина” № 2

УВЕДОМЛЕНИЕ

за инвестиционно предложение

от „Напоителни системи” ЕАД, гр. София

(юридическо лице)

гр. София, п.к. 1618, община „Овча Купел”, бул. „Цар Борис III”, № 136, ет. 3

ЕИК/БУЛСТАТ: 831160078

/ седалище и ЕИК/БУЛСТАТ на юридическото лице/

Пълен пощенски адрес: гр. София, п.к. 1618, община „Овча Купел”, бул. „Цар Борис III”, №136, ет. 3, ПК 345

Телефон, факс и ел. поща (e-mail):

телефон: 02/808 50 01, 02/808 50 04

факс: 02/808 50 22, 02/856 48 42

e-mail: office.central@irrigationsystems.bg

Управител или изпълнителен директор на фирмата възложител:

Изпълнителен директор: **Снежина Динева**

Лице за контакти, телефон:

инж. Георги Михайлов, тел.: 0887799937

УВАЖАЕМИ Г-Н/Г-ЖО ДИРЕКТОР,

Уведомяваме Ви, че „Напоителни системи” ЕАД, гр. София има следното инвестиционно предложение относно: Обект /строеж/: „Инженеринг-проучване, проектиране и изпълнение на СМР, свързани с предотвратяване от наводняване на околните земеделски земи и прилежащите съоръжения и насипи на ЛОТ 4 от АМ

„Тракия”, Ямбол-Карнобат от км. 276+200 до км. 325+280” по ПМС № 201/14.07.2011г., касаещо извършване на отводнителни мероприятия по **подобект: „Отводнително поле „Мараши – Мочурица” – реконструкция на отводнително поле „Веселиново – Зимница”, землище с. Воденичани, общ. Стралджа.**

Характеристика на инвестиционното предложение:

1. Резюме на предложението

Отводняването на третираните площи е предвидено в настоящата разработка да стане с възстановяване експлоатационните параметри на съществуващите отводнителни канали - почистване и оформяне на напречните им профили.

Разглежданата площ на подобекта: „Отводнително поле Мараши – Мочурица” е с равнинен терен, леко нагънат от слабо изразените вдлъбнатини на деретата и отводнителните канали. Характеристиките на почвите предопределят заблацияването на околните терени.

С изграждането на автомагистрала „Тракия” се създават условия за подприщване на повърхностния поток с основна посока юг – север и завиряване на площта над автомагистралата при обилни валежи и снеготопене. Това създава реална опасност за овлажняване основата на пътното съоръжение и компрометиране на цялата му конструкция.

Гореизложените обстоятелства налагат възстановяване на откритите отводнителни канали и разчистване профила с оглед нормалното евакуиране на повърхностния отток и предпазване на автомагистралата от наводняване.

За изготвянето на проекта са използвани архивни материали от инженерно-геоложки и хидрогеоложки проучвания в този район. Същите, заедно с хидроложките проучвания служат при съставянето на настоящото инвестиционно предложение.

(посочва се характерът на инвестиционното предложение, в т.ч. дали е за ново инвестиционно предложение, и/или за разширение или изменение на производствената дейност съгласно приложение № 1 или приложение № 2 към Закона за опазване на околната среда (ЗООС))

2. Описание на основните процеси, капацитет, обща използвана площ; необходимост от други свързани с основния предмет спомагателни или поддържащи дейности, в т.ч. ползване на съществуваща или необходимост от изграждане на нова техническа инфраструктура (пътища/улицы, газопровод, електропроводи и др.); предвидени изкопни работи, предполагаема дълбочина на изкопите, ползване на взрив:

Отводнителната мрежа представлява възстановяване профилите на отводнителни канали, строени със средства на бившите ТКЗС-та и почистване и оформяне профилите им с оглед отвеждане повърхностните води в съществуващите дерета и реките Мараши и Мочурица, които граничат с отводняваната площ. Основните видове дейности са земни работи – изкопи и насипи.

Отводнителните канали са изцяло в изкоп, с малки напречни размери. Не е необходимо устройването на експлоатационни пътища по тяхното протежение за строителна техника, както показва практиката и нормативната уредба за такъв вид малки канали с ширина до 1,20 м. Поддръжката им ще се осъществява механично. Достъпът до

тях ще бъде по съществуващите селскостопански пътища в масива.

Евакуирането на преминалите води през водостоците, заложи в основния проект за Автомагистрала Тракия ще се осъществи чрез отводнителни канали, като настоящото инвестиционно предложение разглежда отвеждането на тези води след границите на сервитута на Автомагистрала Тракия .

3. Връзка с други съществуващи и одобрени с устройствен или друг план дейности в обхвата на въздействие на обекта на инвестиционното предложение, необходимост от издаване на съгласувателни/разрешителни документи по реда на специален закон; орган по одобряване/разрешаване на инвестиционното предложение по реда на специален закон:

Изготвя се ПУП - ПП /Подобен устройствен план – Парцеларен план/, съгласно РЕШЕНИЕ №301 от Протокол №25/10.11.2017г. на ОБЩНСКИ СЪВЕТ - ГР.СТРАЛДЖА ЗА ДОПУСКАНЕ ЗА ИЗРАБОТВАНЕ НА ПУП-ПАРЦЕЛАРЕН ПЛАН.

Подобектът се изгражда в изпълнение на **Постановление № 201/14.07.2011 г. на Министерски съвет** и чл.29 от Закона за опазване на земеделските земи.

Инвестиционното предложение няма връзка с други дейности. На база работен проект, след съгласуването му ще се депозира в Община Стралджа за издаване на Разрешение за строеж.

4. Местоположение:

(населено място, община, квартал, поземлен имот, като за линейни обекти се посочват засегнатите общини/райони/кметства, географски координати или правоъгълни проекционни UTM координати в 35 зона в БГС2005, собственост, близост до или засягане на елементи на Националната екологична мрежа (НЕМ), обекти, подлежащи на здравна защита, и територии за опазване на обектите на културното наследство, очаквано трансгранично въздействие, схема на нова или промяна на съществуваща пътна инфраструктура)

Площите, предвидени за отводняване се намират в землище село Воденичане, община Стралджа, област Ямбол и граничат северно със землищните граници на град Стралджа, източно – река Мараш и западно и южно - с река Мочурица. В този район се включват и площите над и под автомагистрала „Тракия”.

Върху тази площ са били изградени отводнителни канали, които с течение на времето са затлачени и компрометирани. Под трасето на автомагистрала „Тракия” има очертани две основни дерета, които са с разклонения. Те заустват в реките Мараш и Мочурица.

В основния проект на автомагистрала „Тракия” има заложи и са изпълнени правоъгълни и тръбни водостоци, които прехвърлят водни количества под нея. След съоръженията няма отводящи канали, които да заустят и евакуират тези водни маси, за което се предвижда настоящото инвестиционно предложение.

з-ще с.Воденичане – ЕКАТТЕ 11661

община Стралджа, обл. Ямбол

Гранични точки по границите на полето:

Мост на А.М"Тракия" над р. Мараш - 42°33'13.36"С и 26°43'16.16"И

Надм. Височина Н=138,00 м.

Мост на А.М"Тракия" над р. Мочурица - 42°32'47,42"С и 26°45'03.55"И

Надм. Височина Н=140,00 м.

Мост на пътя с.Палаузово-А.М"Тракия" над р. Мочурица-42°32'31.64"С и 26°44'45.44"И

Надм. Височина Н=140,00 м.

Заустване на р.Мараш в р.Мочурица - 42°32'30.80"С и 26°42'16.58"И

Обща дължина на каналите за възстановяване L=5103,05м.

5. Природни ресурси, предвидени за използване по време на строителството и експлоатацията:

(включително предвидено водовземане за питейни, промишлени и други нужди - чрез обществено водоснабдяване (ВиК или друга мрежа) и/или водовземане или ползване на повърхностни води и/или подземни води, необходими количества, съществуващи съоръжения или необходимост от изграждане на нови)

Природните ресурси предвидени по време на строителството са вода, земен материал, камък, пясък. Необходимите материали ще се докарват на място и ще се закупуват от лицензирани фирми.

За строителството ще се използват стандартни материали закупени от съответните фирми и притежаващи сертификати за качество и стандарт.

Водата за питейни нужди ще се доставя на място. По време на строителните дейности ще се използват химически тоалетни.

6. Очаквани вещества, които ще бъдат емитирани от дейността, в т.ч. приоритетни и/или опасни, при които се осъществява или е възможен контакт с води:

Не се очакват такива.

7. Очаквани общи емисии на вредни вещества във въздуха по замърсители:

Не се очакват такива.

8. Отпадъци, които се очаква да се генерират, и предвиждания за тяхното третиране:

Възстановителните дейности ще се извършват изцяло в границите на сервитута на третираните канали.

Строителните отпадъци ще се извозват по направление на терен - депо определен от Община Стралджа. До извозването им ще се съхраняват на място на терена в рамките на сервитута на каналите.

След приключване на дейностите, околните терени ще бъдат възстановени. Ще се следи да не се допуска замърсяване на граничещи парцели със строителни отпадъци.

Генерираните битови отпадъци по време на строителството и евентуално по време на експлоатацията на обекта от работници ще се събират в съдове за битови отпадъци и ще се извозват по направление.

9. Отпадъчни води:

(очаквано количество и вид на формираните отпадъчни води по потоци (битови, промишлени и др.), сезонност, предвидени начини за третирането им (пречиствателна станция/съоръжение и др.), отвеждане и заустване в канализационна система/повърхностен воден обект/водоплътна изгребна яма и др.)

Водата за питейни нужди ще се доставя на място. По време на строителните дейности ще се използват химически тоалетни.

10. Опасни химични вещества, които се очаква да бъдат налични на площадката на предприятието/съоръжението:

(в случаите по чл. 99б ЗООС се представя информация за вида и количеството на опасните вещества, които ще са налични в предприятието/съоръжението съгласно приложение № 1 към Наредбата за предотвратяване на големи аварии и ограничаване на последствията от тях)

Не се очакват такива.

I. Моля да ни информирате за необходимите действия, които трябва да предприемем, по реда на глава шеста ЗООС. Моля, на основание чл. 93, ал. 9, т. 1 ЗООС да се проведе задължителна ОВОС, без да се извършва преценка.

II. Друга информация *(не е задължително за попълване)*

Моля да бъде допуснато извършването само на ОВОС (в случаите по чл. 91, ал. 2 ЗООС, когато за инвестиционно предложение, включено в приложение № 1 или в приложение № 2 към ЗООС, се изисква и изготвянето на самостоятелен план или програма по чл. 85, ал. 1 и 2 ЗООС) поради следните основания (мотиви):

Прилагам:

1. Документи, доказващи уведомяване на съответната/съответните община/общини, район/райони и кметство или кметства и на засегнатото население съгласно изискванията на чл. 4, ал. 2 от Наредбата за условията и реда за извършване на оценка на въздействието върху околната среда, приета с Постановление № 59 на Министерския съвет от 2003 г.

Обява с наш изх. № АД-10-93-1/22.01.2018 г. до кмета на община Стралджа, заведена с вх. №ТСУИЕ - 109...../22.01.2018 г.

2. Документи, удостоверяващи по реда на специален закон, нормативен или административен акт права за инициране или кандидатстване за одобряване на инвестиционно предложение.

ПМС №201/14.07.2011 г.

3. Други документи по преценка на уведоителя:

3.1. допълнителна информация/документация, поясняваща инвестиционното предложение;

- типови напречни профили на отводнителни канали – 1 екз.

- Решение № 301 от Протокол №25/10.11.2017 г. на Общински съвет – гр. Стралджа за допускане за изработване на ПУП-Парцеларен план – 1 екз.

3.2. картен материал, схема, снимков материал, актуална скица на имота и др. в подходящ мащаб.

Ситуация – обща М 1:5000 – 1 екз..

4. Електронен носител - 1 бр.диск.

5.0 Желая писмото за определяне на необходимите действия да бъде издадено в електронна форма и изпратено на посочения адрес на електронна поща.

6. 0 Желая да получавам електронна кореспонденция във връзка с предоставяната услуга на посочения от мен адрес на електронна поща.

Дата: 23.01.2018г.

Уведомител:

Снежина Динева – Изп. директор
на „Напоителни системи“ ЕАД



Изм. № 12-10-93-1 / 22.01.2018 г.

До
Кмета на община Стралджа
гр. Стралджа – п. к. 8680
ул. „Хемус“ № 12

Община Стралджа, обл. Ямбол	
The Municipality of Straldzha, District of Yambol	
Входящ № / Incoming No	75426-109 / 22.01.2018 г.
Изм. № / Outgoing No	 /200....г.

О Б Я В А

От „Напоителни системи“ ЕАД
гр. София, бул. „Цар Борис III“ № 136, ет. 3

На основание чл.4, ал. 2 от Наредбата за условията и реда за извършване на оценка на въздействието върху околната среда на инвестиционни предложения за строителство, дейности и технологии /ДВ бр.25/2003г./

У В Е Д О М Я В А М Е

Всички заинтересовани физически и юридически лица, че имаме инвестиционно предложение - Извършване на възстановителни мероприятия по подобект: „Отводнително поле „Мараш – Мочурица“ – реконструкция на отводнително поле „Веселиново – Зимница“, землище с. Воденичане, общ. Стралджа, част от строеж /обект/: „Инженеринг-проучване, проектиране и изпълнение на СМР, свързани с предотвратяване от наводняване на околните земеделски земи и прилежащите съоръжения и насипи на ЛОТ 4 от АМ „Тракия“, Ямбол-Карнобат от км. 276+200 до км. 325+280“ по ПМС № 201/14.07.2011 г.

Всички, които желаят да изразят мнения и становища могат да го направят писмено в община Стралджа, или в РИОСВ – Стара Загора, гр. Стара Загора, ул. „Стара планина“, № 2, п.к.143, пощенски код 6000.

Изп. Директор





Министерски съвет

брой: 56, от дата 22.07.2011 г. Официален раздел / МИНИСТЕРСКИ СЪВЕТ

стр.20

Постановление № 201 от 14 юли 2011 г. за предоставяне на финансови средства от централния бюджет по бюджета на Министерството на земеделието и храните за 2011 г. за финансиране възстановяването на хидромелиоративна инфраструктура, за отводнителни и напоителни полета, за предпазване на земеделски земи от заливане и за предотвратяване на бедствия и аварии във връзка със строителството на обект Автомагистрала „Тракия“ (А-4) „Оризово - Бургас“, участък: ЛОТ 4 „Ямбол - Карнобат“ от км 276+200 до км 325+280

ПОСТАНОВЛЕНИЕ № 201 ОТ 14 ЮЛИ 2011 Г.

за предоставяне на финансови средства от централния бюджет по бюджета на Министерството на земеделието и храните за 2011 г. за финансиране възстановяването на хидромелиоративна инфраструктура, за отводнителни и напоителни полета, за предпазване на земеделски земи от заливане и за предотвратяване на бедствия и аварии във връзка със строителството на обект Автомагистрала „Тракия“ (А-4) „Оризово - Бургас“, участък: ЛОТ 4 „Ямбол - Карнобат“ от км 276+200 до км 325+280

МИНИСТЕРСКИЯТ СЪВЕТ

ПОСТАНОВИ:

Чл. 1. (1) Министърът на финансите да предостави от централния бюджет за 2011 г. средства в размер до 13 104 000 лв. по бюджета на Министерството на земеделието и храните за финансиране възстановяването на хидромелиоративна инфраструктура, за отводнителни и напоителни полета, за предпазване на земеделски земи от заливане и за предотвратяване на бедствия и аварии във връзка със строителството на обект Автомагистрала „Тракия“ (А-4) „Оризово - Бургас“, участък: ЛОТ 4 „Ямбол - Карнобат“ от км 276+200 (съпада с км 277+597 на ЛОТ 3) до км 325+280.

(2) Средствата по ал. 1 да се осигурят от разчетените средства от резерва за непредвидени и неотложни разходи - за структурни реформи и допълнителни фискални мерки по чл. 1, ал. 2, т. 4.1 от Закона за държавния бюджет на Република България за 2011 г.

Чл. 2. Министърът на финансите по предложение на министъра на земеделието и храните да извърши налагащите се промени по бюджета на Министерството на земеделието и храните за 2011 г. по реда на чл. 34, ал. 1 от Закона за устройството на държавния бюджет, като финансовите средства се предоставят целево на „Напоителни системи“ - ЕАД, София.

Заклучителни разпоредби

§ 1. Постановлението се приема на основание чл. 28, ал. 1 и чл. 35, ал. 1 от Закона за устройството на държавния бюджет.

§ 2. Изпълнението на постановлението се възлага на министъра на финансите, на министъра на земеделието и храните и на министъра на регионалното развитие и благоустройството.


§ 3. Постановлението влиза в сила от деня на обнародването му в „Държавен вестник“.

Министър-председател: Бойко Борисов

За главен секретар на Министерския съвет: Галина Мадинска


ТИПОВ НАПРЕЧЕН ПРОФИЛ ОТ Т.1 ДО Т. 13 ОК1

M 1 : 20

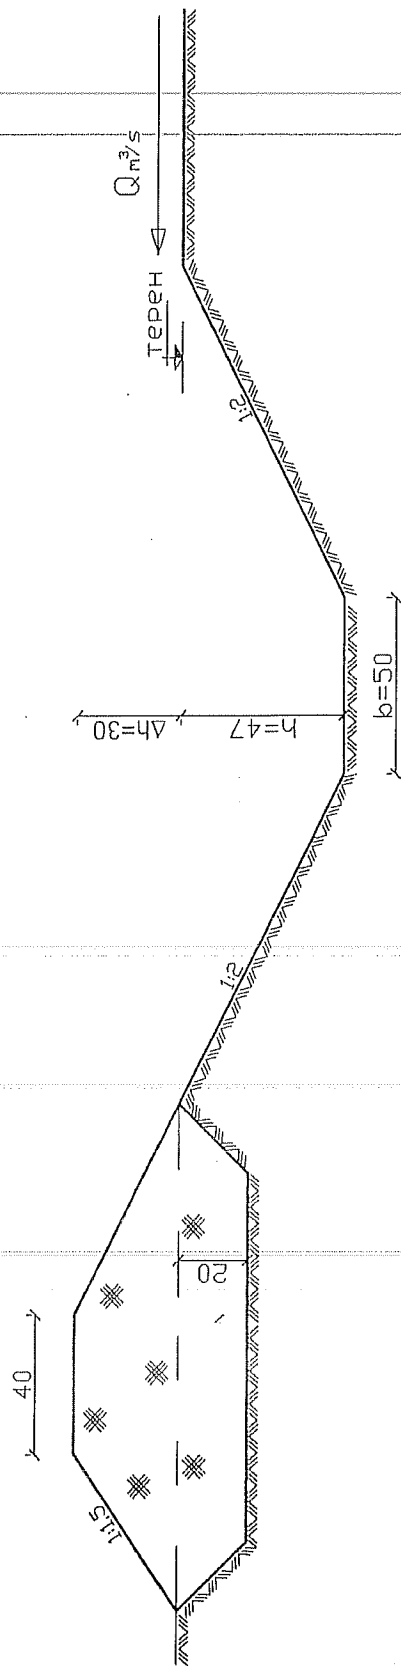

ТИПОВ НАПРЕЧЕН ПРОФИЛ ОТ Т.13 ДО Т. 23 ПК1


M 1 : 20

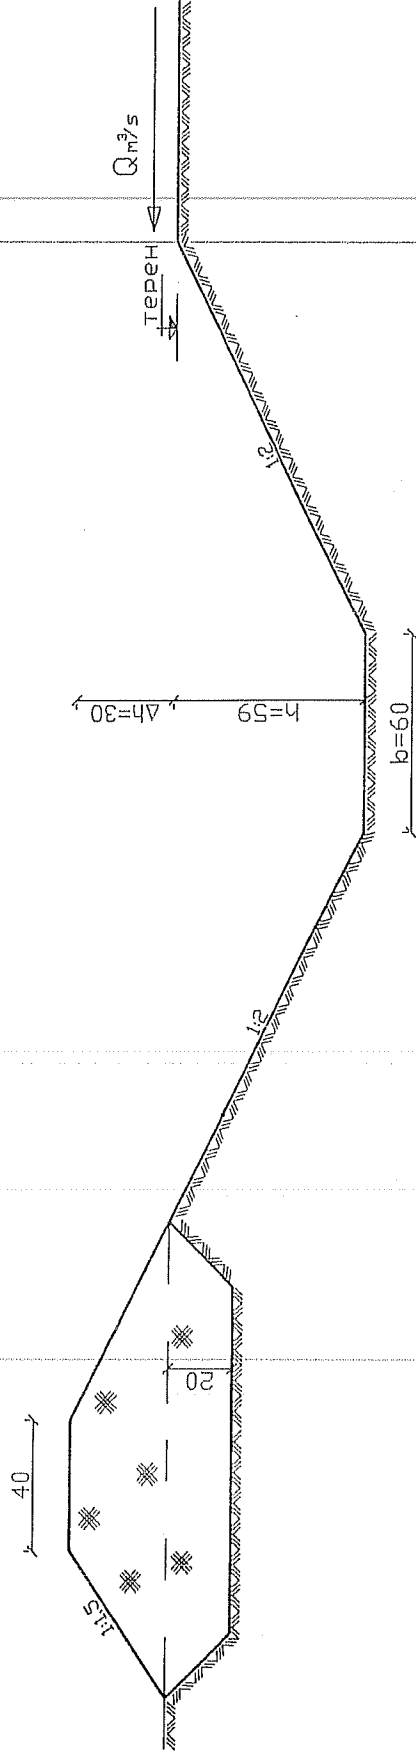

ТИПОВ НАПРЕЧЕН ПРОФИЛ ОТ Т.23 ДО Т. 27 ПК1

M 1 : 20

40

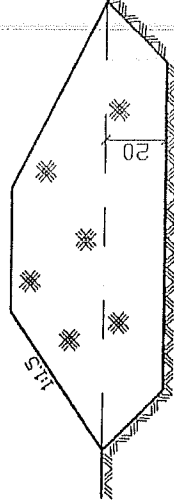

$h=71$
 $\Delta h=30$

$b=80$

$Q \text{ m}^3/\text{s}$


ПЕРЕН

i_1


i_2

ТИПОВ НАПРЕЧЕН ПРОФИЛ ОТ Т.27 ДО Т. 39 041


М 1 : 20

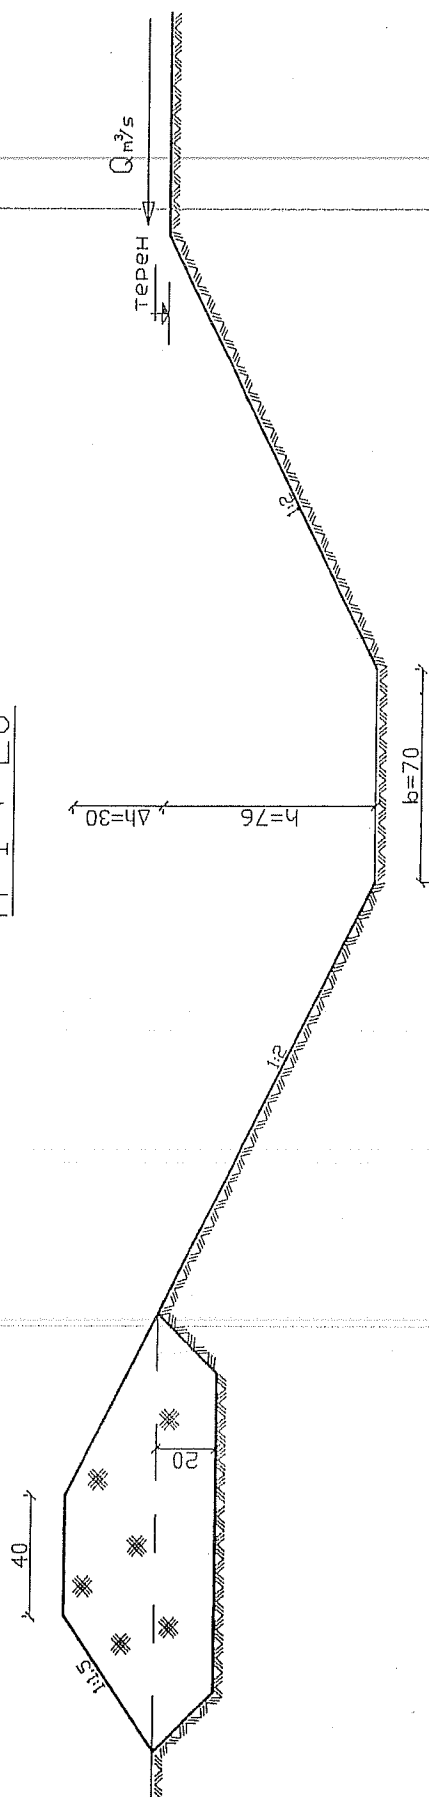

ТИПОВ НАПРЕЧЕН ПРОФИЛ НА ОКЗ

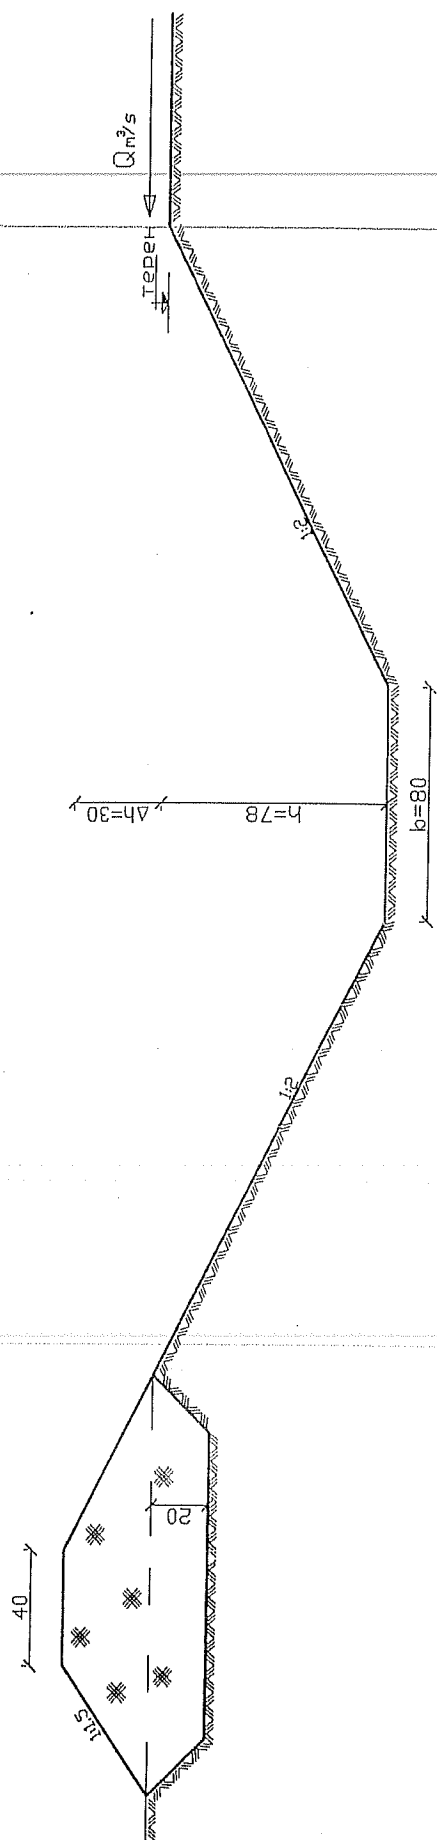


ТИПОВ НАПРЕЧЕН ПРОФИЛ НА ОК4

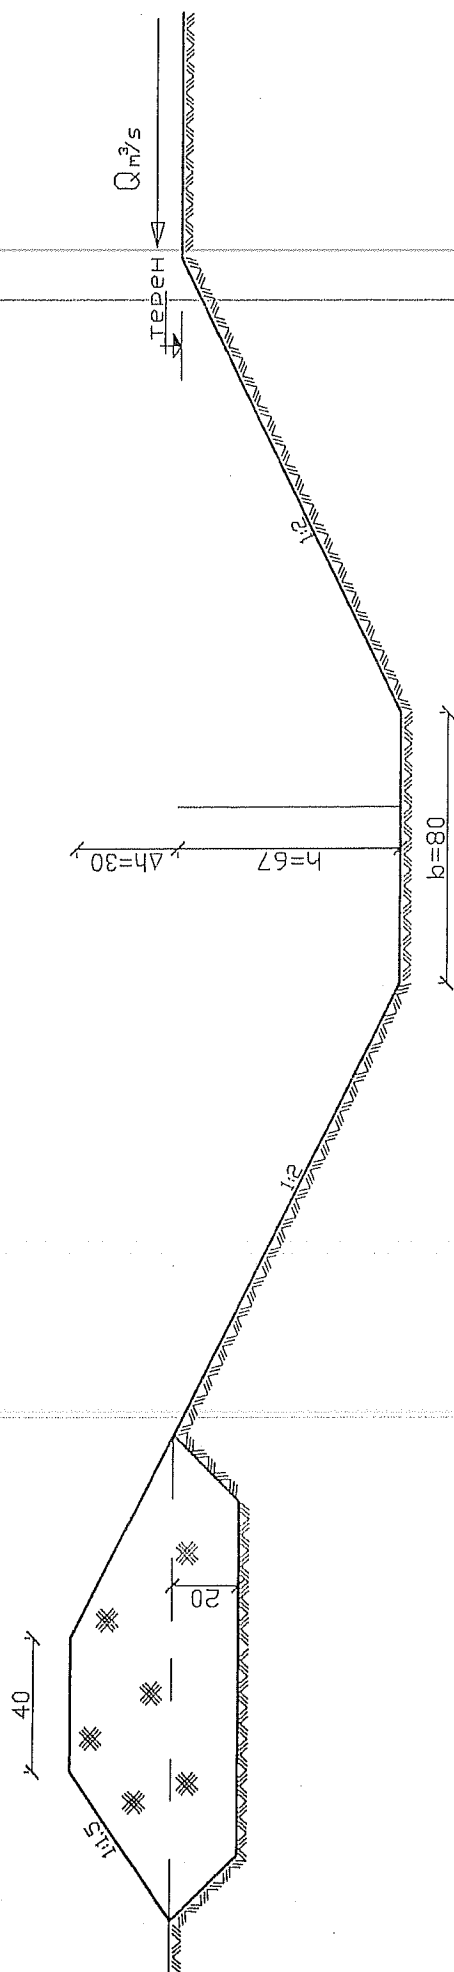

ТИПОВ НАПРЕЧЕН ПРОФИЛ С1

M 1 : 25

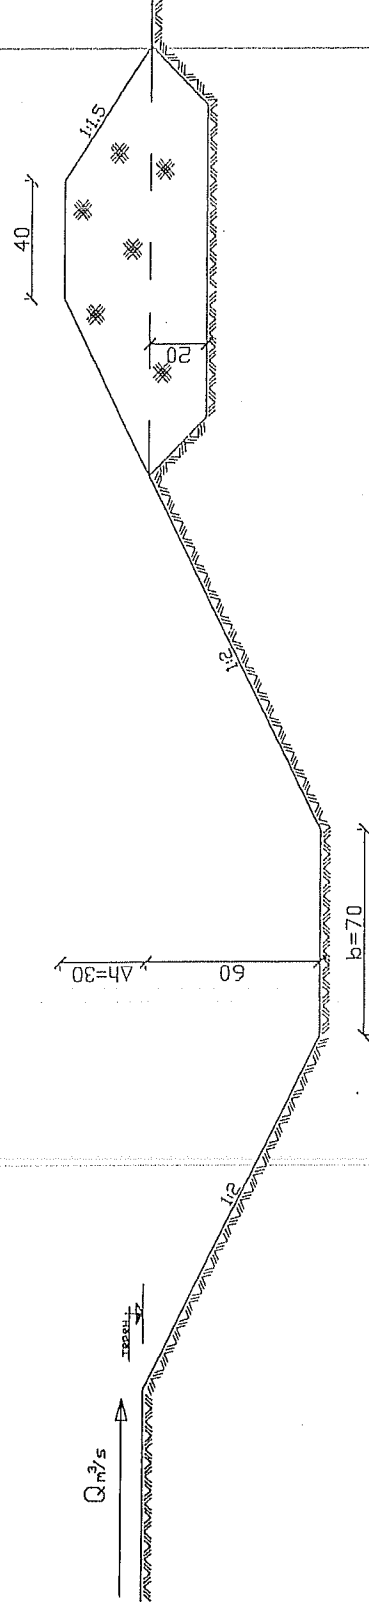



ОБЩИНСКИ СЪВЕТ – ГРАД СТРАЛДЖА

ПРЕПИС-ИЗВЛЕЧЕНИЕ

На Решение № 301 от Протокол № 25/10.11.2017 г.

Мотиви:

В общинска администрация е постъпило искане от „Напоителни системи“ ЕАД гр.София за допускане изработване на ПУП-Парцеларен план за обект: „Отводнително поле „Мараш-Мочурица“-реконструкция на отводнително поле „Веселиново-Зимница“.

Територията, която засяга настоящето искане е в землище на с.Воденичане, община Стралджа. Предложението представлява възстановяване на стари отводнителни канали, целта на които е да отвеждат повърхностните води до р.Мараш или р.Мочурица. Тези канали не са били отчетени в КВС землище с.Воденичане и съответно не са поддържани. Това води до наводнения при силни, или продължителни валежи, тъй като старите канали са разорани.

Общинската администрация счита, че изграждането на такива съоръжения на територията на Община Стралджа, която се характеризира с минимални наклони водещи до заблатяване при пролетни и есенни валежи е необходимо и целесъобразно.

В предвид на това, че земята е извън селищна територия, следва Общински Съвет Стралджа със свое решение да допусне изработване на ПУП- Парцеларен план за обект: „Отводнително поле „Мараш-Мочурица“- реконструкция на отводнително поле „Веселиново-Зимница“, каквито са изискванията на чл.124а от ЗУТ.

Във връзка с гореизложеното и на основание чл.21, ал.1, т.8 и т.11 от ЗМСМА и чл.124 а от ЗУТ, Общински съвет взе следното

РЕШЕНИЕ: № 301

Общински съвет гр.Стралджа допуска изработване на ПУП-ПП за обект: „Отводнително поле „Мараш-Мочурица“- реконструкция на отводнително поле „Веселиново-Зимница“, при засегнати имоти, съгласно приложения списък, който е неделима част от решението.

Настоящото решение е прието на заседание на Общински съвет – Стралджа, проведено на 10.11.2017 г. , Протокол № 25 , т. 7 от

дневния ред по доклад № ДЗ-118/18.10.2017 г.при кворум от 16 общински съветника и след проведено съгласно чл. 27, ал.5 от Закона за местното самоуправление и местната администрация поименно гласуване – с 16 гласа „за”, „против”0 , „въздържали се”0, и подпечатано с официалния печат на Общински съвет – Стралджа.

Председател на ОбС:/п/
Ж. Ангелов

