



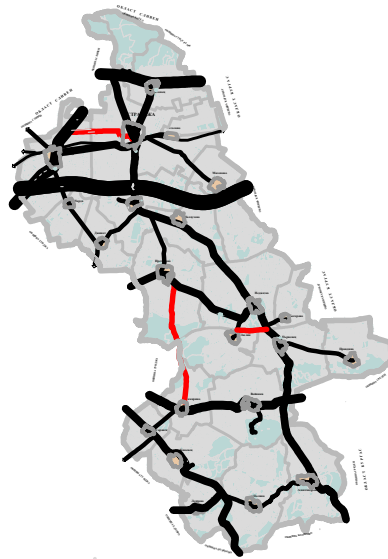


 

0.1.	ГРАНИЦИ	
0.1.1	ГРАНИЦА НА ОБЩИНА	
0.1.2	ГРАНИЦА НА ЗЕМЛИЩЕ	
0.1.3	СТРОИТЕЛНА ГРАНИЦА НА НАСЕЛЕНО МЯСТО	
0.1.4	ГРАНИЦА НА НАТУРА 2000 ПО ДИРЕКТИВА ЗА МЕСТООБИТАНИЯТА	
0.1.5	ГРАНИЦА НА НАТУРА 2000 ПО ДИРЕКТИВА ЗА ПТИЦИТЕ	
0.1.6	ГРАНИЦА НА ЗАЩИТЕНА МЕСТНОСТ	
0.1.7.	ГРАНИЦА НА ЗОНА ЗА ПРЕИМУЩЕСТВЕН ФОТОЛОВ И ОТДИХ	
0.1.8.	ГРАНИЦА НА ТЕРИТОРИЯ ЗА РЕКУЛТИВАЦИЯ	
0.2.	КОМУНИКАЦИОННО-ТРАНСПОРТНИ ЕЛЕМЕНТИ	
0.2.1	АВТОМАГИСТРАЛИ	
0.2.1.1	- съществуващи	А1
0.2.2	РЕПУБЛИКАНСКИ ПЪТЪЩА I клас	I-2
0.2.2.1	- съществуващи	
0.2.3	РЕПУБЛИКАНСКИ ПЪТЪЩА II клас	II-45
0.2.3.1	- съществуващи	
0.2.4	РЕПУБЛИКАНСКИ ПЪТЪЩА III клас	III-707
0.2.4.1	- съществуващи	
0.2.5	ОБЩИНСКИ ПЪТЪЩА	
0.2.5.1	- съществуващи	
0.2.5.2	- проекти	
0.2.6	ЖЕЛЕЗОПЪТНИ ЛИНИИ	
0.2.6.1	- съществуващи	
0.3.	ИНЖЕНЕРНО-ТЕХНИЧЕСКИ ЕЛЕМЕНТИ	
0.3.1.	съществуващи инженерно-технически елементи	
0.3.1.1.	ЕЛЕКТРОПРОВОДИ 400 kV	
0.3.1.2.	ЕЛЕКТРОПРОВОДИ 220 kV	
0.3.1.3.	ЕЛЕКТРОПРОВОДИ 110 kV	
0.3.1.4.	ЕЛЕКТРОПРОВОДИ 20 kV	
0.3.1.5.	СЕРВИТУТ НА ЕЛЕКТРОПРОВОД	
0.3.2.	проекти инженерно-технически елементи	
0.3.2.1.	ГАЗОПРОВОДИ	
0.3.2.2.	ОХРАНЯЕМА ЗОНА НА ГАЗОПРОВОД	
0.3.2.3.	ПРОДУКТОПРОВОДИ	
0.3.2.4.	СЕРВИТУТ НА ПРОДУКТОПРОВОД	
0.4.	ТЕРИТОРИИ С ОБЩО ПРЕДНАЗНАЧЕНИЕ	
0.4.1	ТЕРИТОРИИ С ЖИЛИЩНИ ФУНКЦИИ	
0.4.2	ТЕРИТОРИИ С ОБЩЕСТВЕНООБСЛУЖВАЩИ ФУНКЦИИ	
0.4.3	ТЕРИТОРИИ СЪС СКАПОВО-ПРОИЗВОДСТВЕНИ ФУНКЦИИ	
0.4.4	СТОПАНСКИ ТЕРЕНИ	
0.4.5	РЕКРЕАЦИОННИ ДЕЙНОСТИ, КУРОРТНИ И ВИЛНИ ЗОНИ	
0.4.6	ТЕРИТОРИИ ЗА ОЗЕЛЕНЯВАНЕ, ПАРКОВЕ И ГРАДИНИ	
0.4.7	ТЕРИТОРИИ ЗА СПОРТ И АТРАКЦИИ	
0.4.8	ЗЕМЕДЕЛСКИ ТЕРИТОРИИ	
0.4.8.1	ОБРАБОТВАЕМИ ЗЕМИ - НИВИ	
0.4.8.2	ОБРАБОТВАЕМИ ЗЕМИ - ТРАЙНИ НАСАЖДЕНИЯ	
0.4.8.3	НЕОБРАБОТВАЕМИ ЗЕМИ	
0.4.9.	ГОРИ И ГОРСКИ ЗЕМИ	
0.4.10.	ЛИВАДИ И ПАСИЩА	
0.4.11.	ВОДНИ ПЛОЩИ	
0.4.12.	ТРАНСПОРТ И КОМУНИКАЦИИ	
0.4.13.	ТЕХНИЧЕСКА ИНФРАСТРУКТУРА	
0.4.14.	Ж.П. АРЕАЛ	
0.5.	ЗАЩИТЕНИ И НАРУШЕНИ ТЕРИТОРИИ	
0.5.1.	ЗАЩИТЕНИ ТЕРИТОРИИ ЗА ОПАЗВАНЕ НА КИИ	
0.5.2.	ЗАЩИТЕНИ ЗОНИ ПО НАТУРА 2000	
0.5.3.	МИНИ И КАРИЕРИ	
0.5.4.	СМЕТИЩА	
0.5.5.	ПЛОЩАДКА ЗА СЪБИРАНЕ И ТРЕТИРАНЕ НА СТРОИТЕЛНИ ОТПАДЪЦИ	
0.6.	ДРУГИ ТЕРИТОРИИ	
0.6.1.	ЗОНА С ПРЕИМУЩЕСТВО ЗА СМЯНА НА ПРЕДНАЗНАЧЕНИЕТО	
0.6.2.	СКАЛИ, ПЪСЪЦИ, МОЧУРИЩА И ДЕРЕТА	
0.6.3.	ГРОВИЩНИ ПАРКОВЕ	

ПРЕДВАРИТЕЛЕН ПРОЕКТ

M 1:50 000

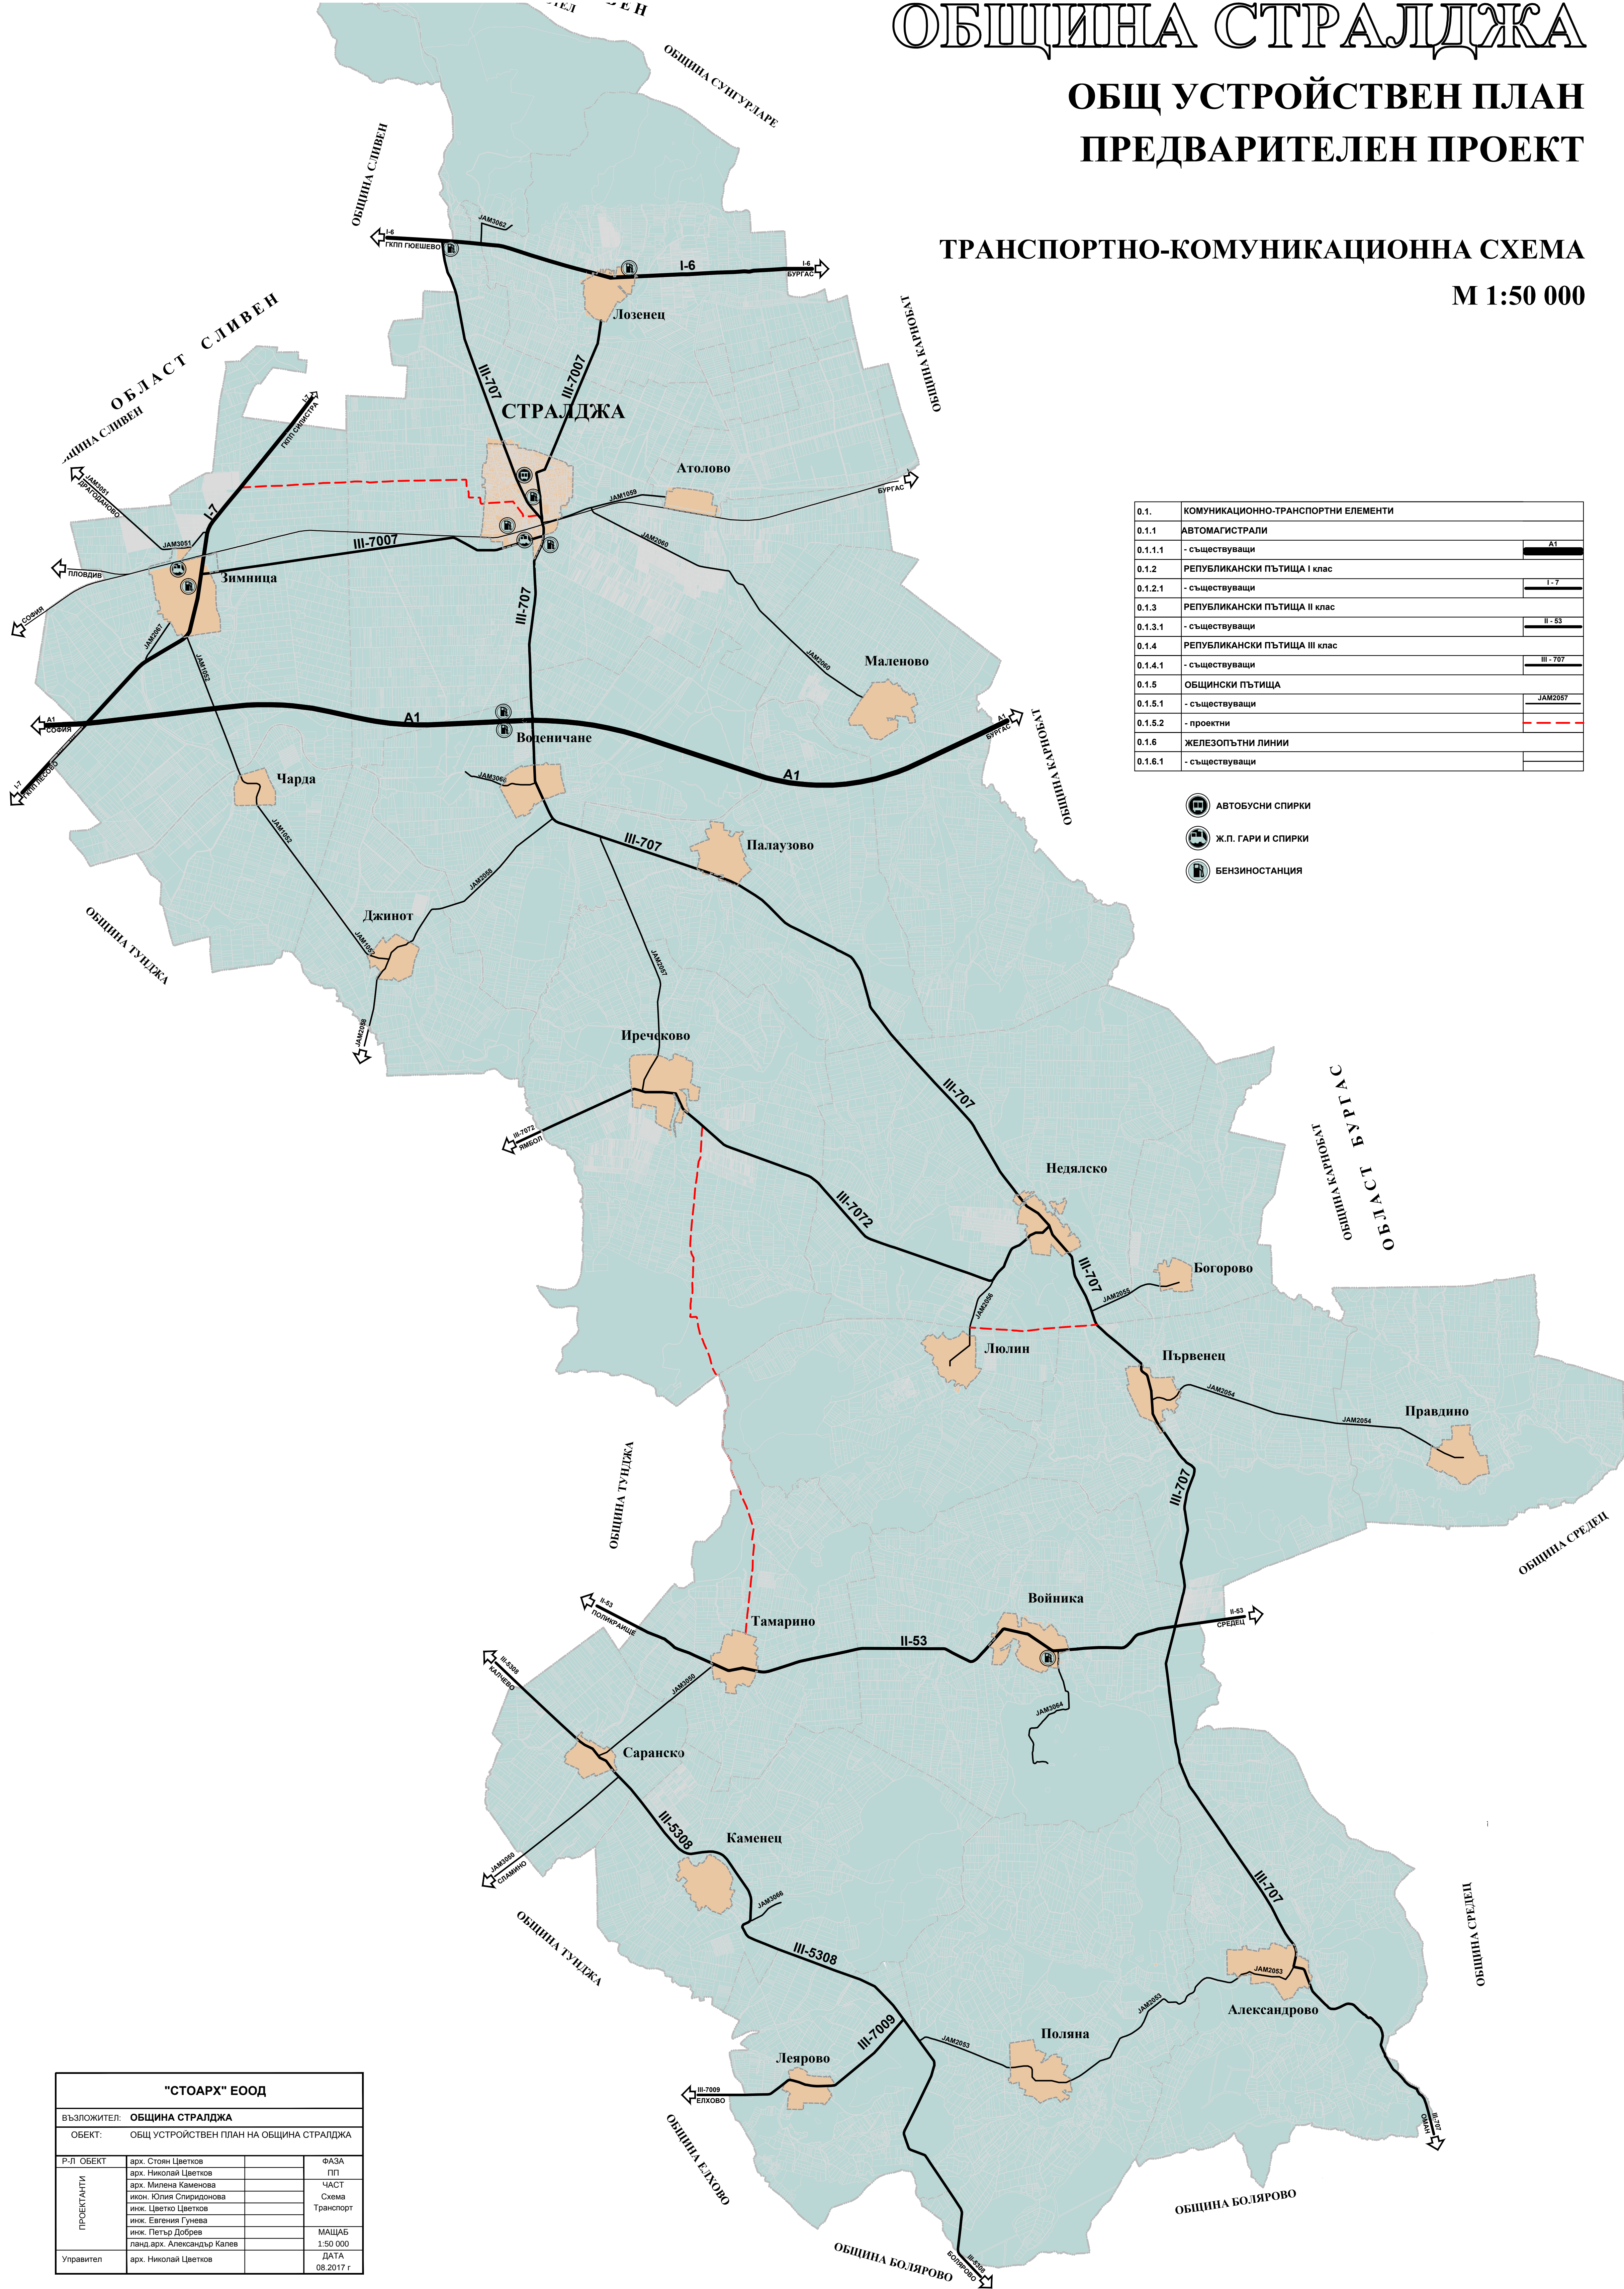

"СТОАРХ" ЕООД			
ВЪЗПОЖИТЕЛ: ОБЩИНА СТРАЛДЖА			
ОБЕКТ: ОБЩ УСТРОИСТВЕН ПЛАН НА ОБЩИНА СТРАЛДЖА			
Р-Л ОБЕКТ	арх. Стоян Цветков		ФАЗА
ПРОЕКТАНТИ	арх. Николай Цветков		ГП
	арх. Милена Каменова		ЧАСТ
	инж. Юлия Смирнова		Схема
	инж. Цветко Цветков		Транспорт
	инж. Евгения Гуиева		
	инж. Петко Добрев		МАЩАБ
	ланд.арх. Александър Калев		1:50 000
Управител	арх. Николай Цветков		ДАТА
			08.2017 г.