




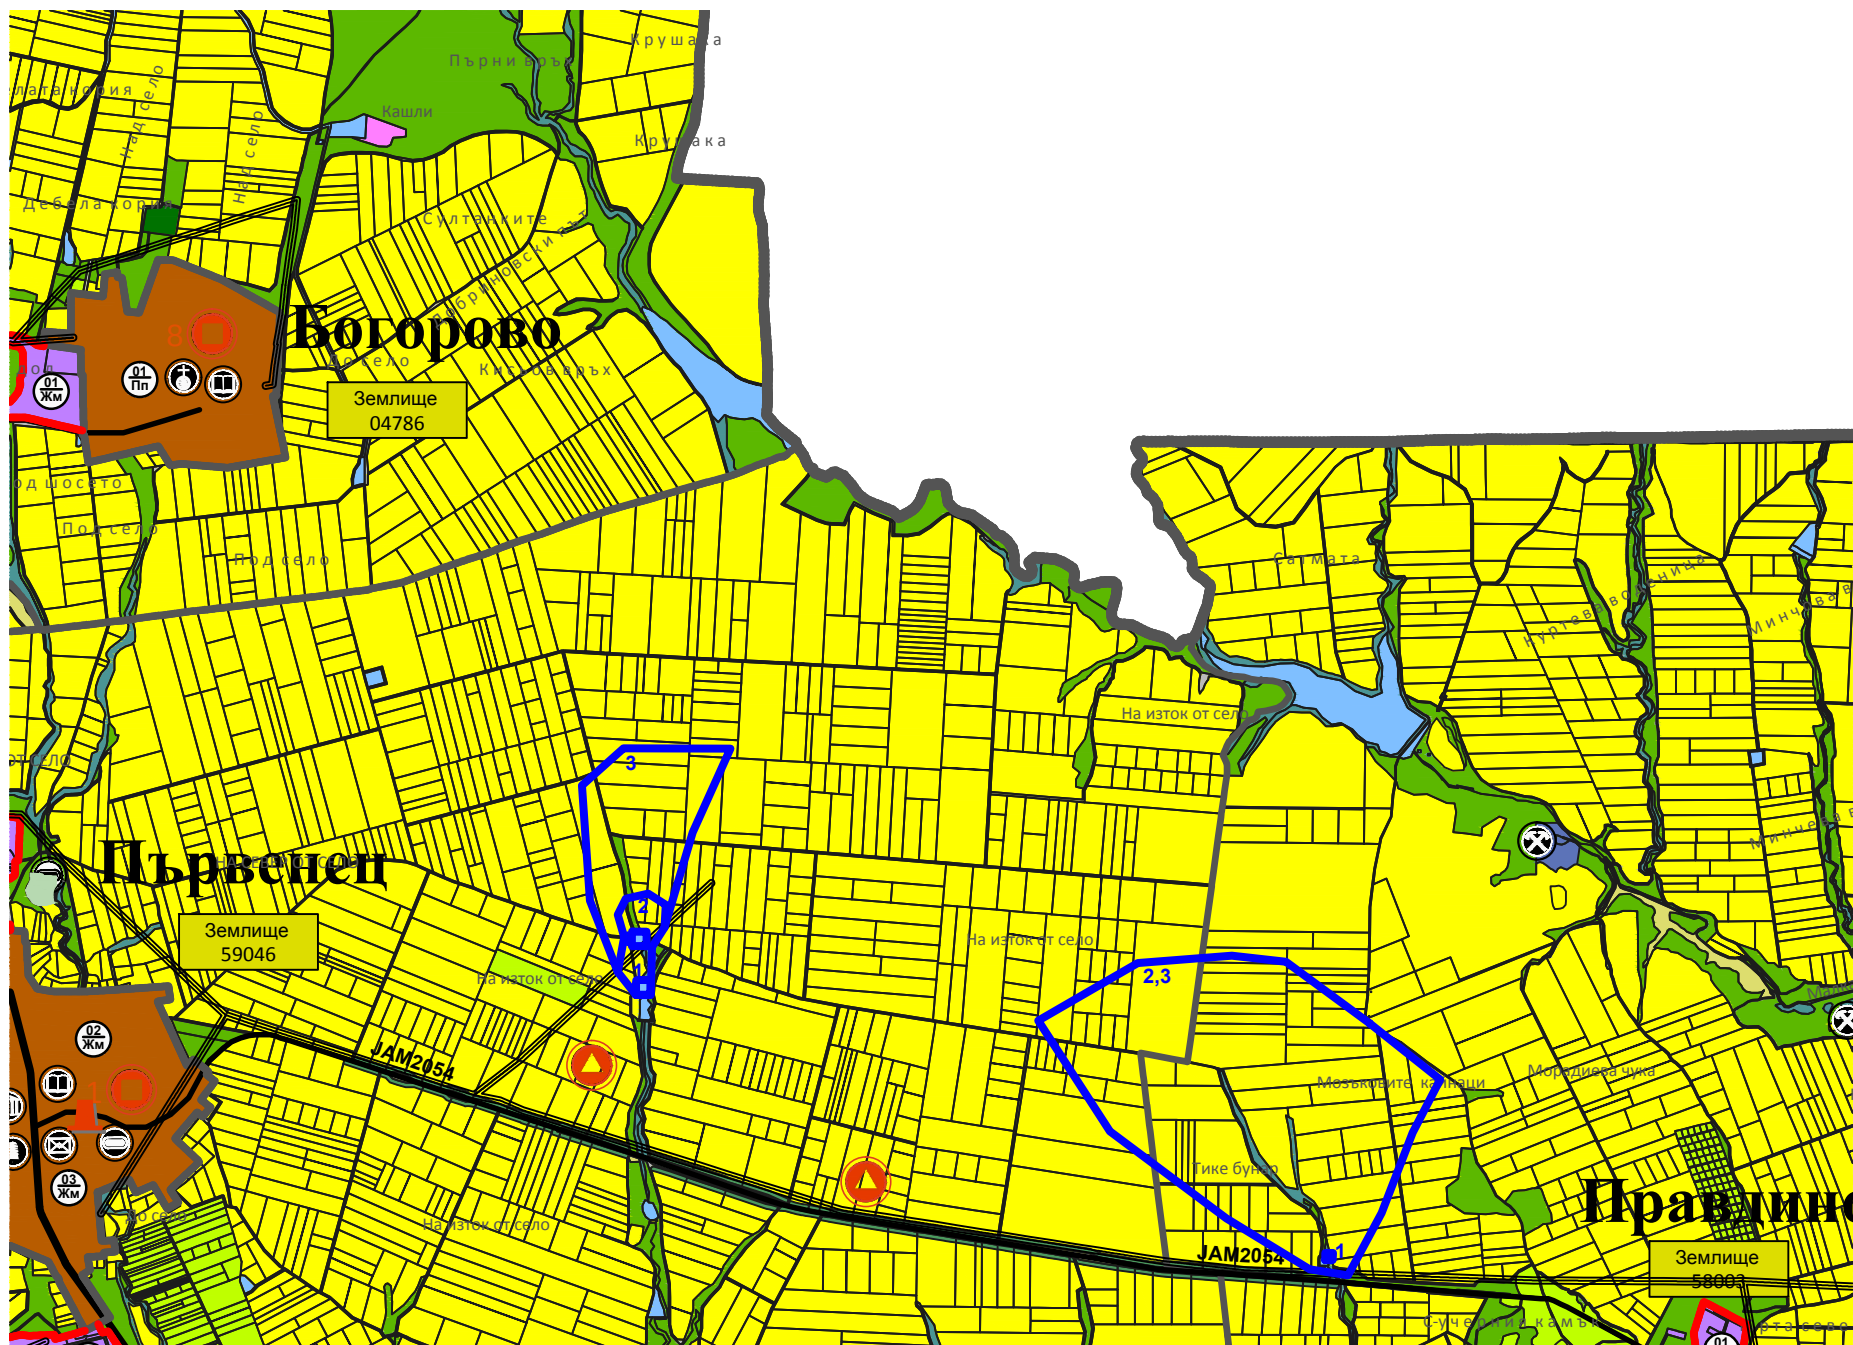


# ОБЩИНА СТРАЛДЖА


## ОБЩ УСТРОЙСТВЕН ПЛАН

## ПРЕДВАРИТЕЛЕН ПРОЕКТ

М 1:25 000

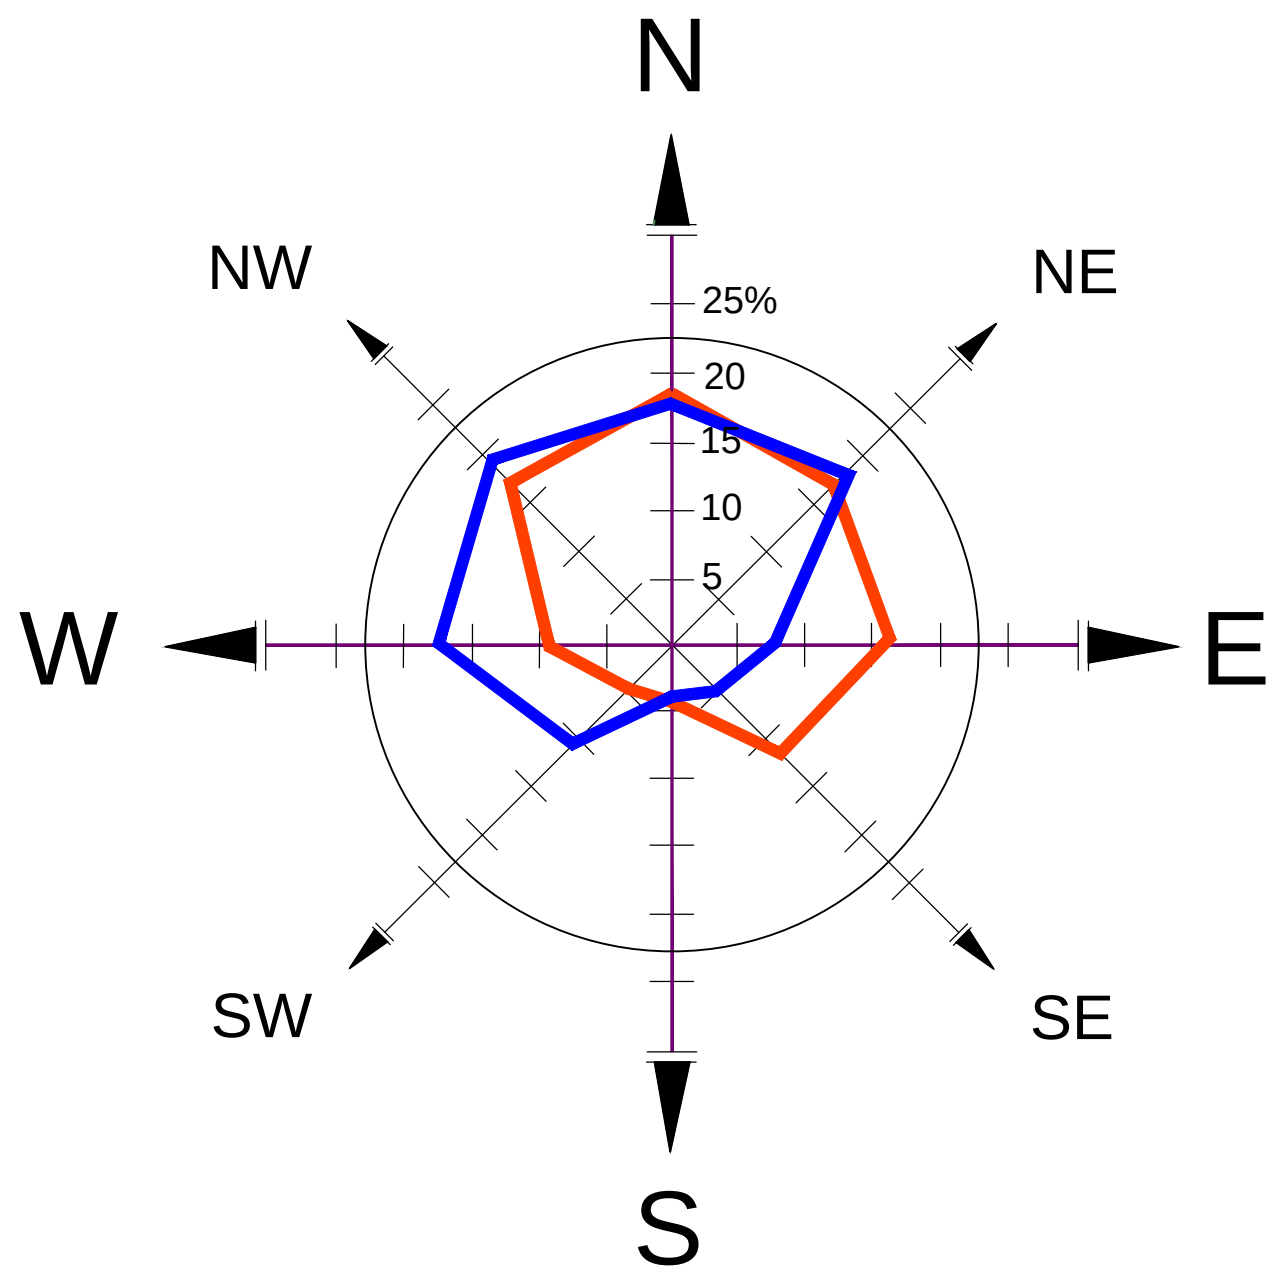

Честота на вятъра по посои за м. януари (%) 5% = 1 cm  
Честота на вятъра по посои за м. юли (%) 5% = 1 cm

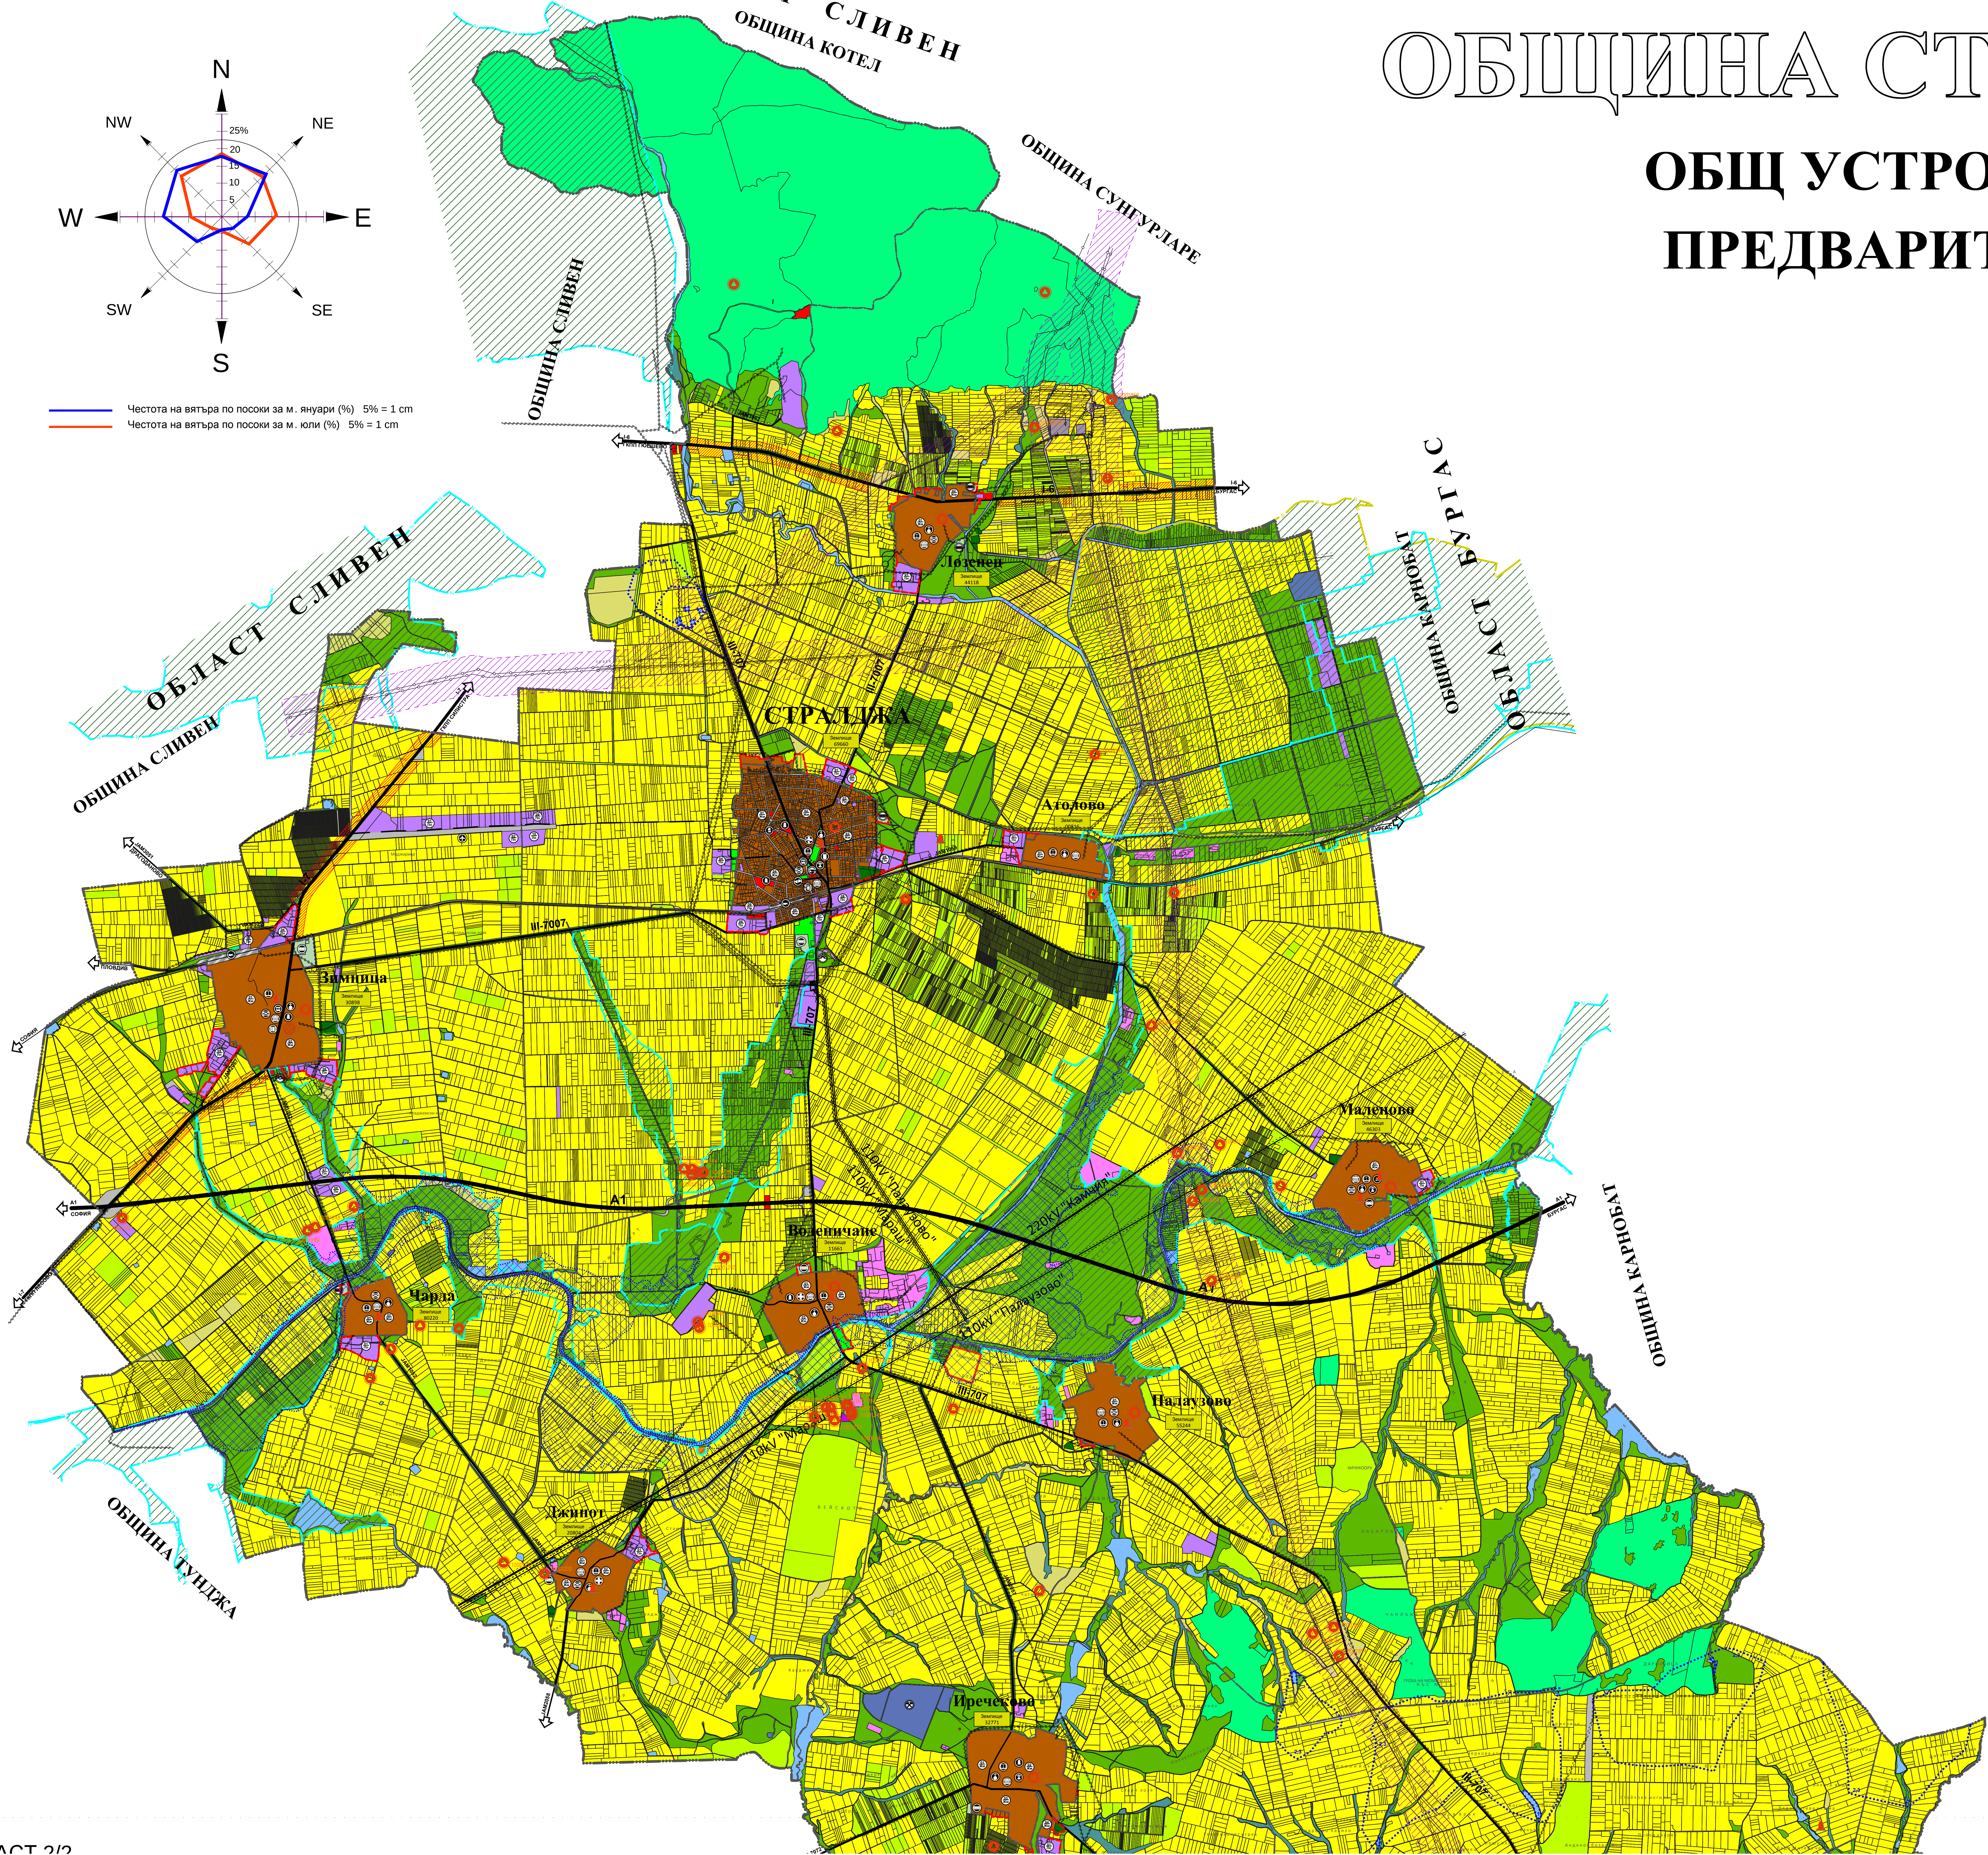

|          |                                                         |       |
|----------|---------------------------------------------------------|-------|
| 0.1.     | ГРАНИЦИ                                                 |       |
| 0.1.1    | ГРАНИЦА НА ОБЩИНА                                       |       |
| 0.1.2    | ГРАНИЦА НА ЗЕМЛИЩЕ                                      |       |
| 0.1.3    | СТРОИТЕЛНА ГРАНИЦА НА НАСЕЛЕНО МЯСТО                    |       |
| 0.1.4    | ГРАНИЦА НА НАТУРА 2000 ПО ДИРЕКТИВА ЗА МЕСТОБИТАНИЯТА   |       |
| 0.1.5    | ГРАНИЦА НА НАТУРА 2000 ПО ДИРЕКТИВА ЗА ПТИЦИТЕ          |       |
| 0.1.6    | ГРАНИЦА НА ЗАЩИТЕНА МЕСТНОСТ                            |       |
| 0.1.7.   | ГРАНИЦА НА ЗОНА ЗА ПРЕИМУЩЕСТВЕН ФОТОЛОП И ОТДИХ        |       |
| 0.1.8.   | ГРАНИЦА НА ТЕРИТОРИЯ ЗА РЕКУЛТИВАЦИЯ                    |       |
| 0.2.     | КОМУНИКАЦИОННО-ТРАНСПОРТНИ ЕЛЕМЕНТИ                     |       |
| 0.2.1    | АВТОМАГИСТРАЛИ                                          |       |
| 0.2.1.1  | - съществувачи                                          |       |
| 0.2.2    | РЕПУБЛИКАНСКИ ПЪТИЩА I клас                             |       |
| 0.2.2.1  | - съществувачи                                          |       |
| 0.2.3    | РЕПУБЛИКАНСКИ ПЪТИЩА II клас                            |       |
| 0.2.3.1  | - съществувачи                                          |       |
| 0.2.4    | РЕПУБЛИКАНСКИ ПЪТИЩА III клас                           |       |
| 0.2.4.1  | - съществувачи                                          |       |
| 0.2.5    | ОБЩИНСКИ ПЪТИЩА                                         |       |
| 0.2.5.1  | - съществувачи                                          |       |
| 0.2.5.2  | - проекти                                               |       |
| 0.2.6    | ЖЕЛЕЗОПЪТНИ ЛИНИИ                                       |       |
| 0.2.6.1  | - съществувачи                                          |       |
| 0.3.     | ИНЖЕНЕРНО-ТЕХНИЧЕСКИ ЕЛЕМЕНТИ                           |       |
| 0.3.1.   | съществувачи инженерно-технически елементи              |       |
| 0.3.1.1. | ЕЛЕКТРОПРОВОДИ 400 kV                                   |       |
| 0.3.1.2. | ЕЛЕКТРОПРОВОДИ 220 kV                                   |       |
| 0.3.1.3. | ЕЛЕКТРОПРОВОДИ 110 kV                                   |       |
| 0.3.1.4. | ЕЛЕКТРОПРОВОДИ 20 kV                                    |       |
| 0.3.1.5. | СЕРВИТУТ НА ЕЛЕКТРОПРОВОД                               |       |
| 0.3.1.6. | ГРАНИЦА НА САНИТ ОХРАН. ЗОНА НА ВОДОИЗТОЧИК             |       |
| 0.3.1.7. | ГРАНИЦА НА СО ПОПС 1, 2 и 3                             | 1 2 3 |
| 0.3.2.   | проекти инженерно-технически елементи                   |       |
| 0.3.2.1. | ГАЗОПРОВОДИ                                             |       |
| 0.3.2.2. | ОХРАНЯЕМА ЗОНА НА ГАЗОПРОВОД                            |       |
| 0.3.2.3. | ПРОДУКТОПРОВОДИ                                         |       |
| 0.3.2.4. | СЕРВИТУТ НА ПРОДУКТОПРОВОД                              |       |
| 0.4.     | ТЕРИТОРИИ С ОБЩО ПРЕДНАЗНАЧЕНИЕ                         |       |
| 0.4.1    | ТЕРИТОРИИ С ЖИЛИЩНИ ФУНКЦИИ                             |       |
| 0.4.2    | ТЕРИТОРИИ С ОБЩЕСТВЕНОСЛУЖБАЩИ ФУНКЦИИ                  |       |
| 0.4.3    | ТЕРИТОРИИ СЪС СКАДОВО-ПРОИЗВОДСТВЕНИ ФУНКЦИИ            |       |
| 0.4.4    | СТОПАНСКИ ТЕРЕНИ                                        |       |
| 0.4.5    | РЕКРЕАЦИОННИ ДЕЙНОСТИ, КУРТОРТИ И ВИПНИ ЗОНИ            |       |
| 0.4.6    | ТЕРИТОРИИ ЗА ОЗЕЛЕНЯВАНЕ, ПАРКОВЕ И ГРАДИНИ             |       |
| 0.4.7    | ТЕРИТОРИИ ЗА СПОРТ И АТРАКЦИИ                           |       |
| 0.4.8    | ЗЕМЕДЕЛСКИ ТЕРИТОРИИ                                    |       |
| 0.4.8.1  | ОБРАБОТВАЕМИ ЗЕМИ - НИВИ                                |       |
| 0.4.8.2  | ОБРАБОТВАЕМИ ЗЕМИ - ТРАЙНИ НАСАЖДЕНИЯ                   |       |
| 0.4.8.3  | НЕОБРАБОТВАЕМИ ЗЕМИ                                     |       |
| 0.4.8.4. | ЛИВАДИ И ПАСИЩА                                         |       |
| 0.4.9.   | ГОРИ И ГОРСКИ ЗЕМИ                                      |       |
| 0.4.10.  | ПРОЕКТИ ВЕТРОЗАЩИТНИ ПОЙСИ                              |       |
| 0.4.11.  | ВОДНИ ПЛОЩИ                                             |       |
| 0.4.12.  | ТРАНСПОРТ И КОМУНИКАЦИИ                                 |       |
| 0.4.13.  | ТЕХНИЧЕСКА ИНФРАСТРУКТУРА                               |       |
| 0.4.14.  | Ж.П. АРЕАЛ                                              |       |
| 0.5.     | ЗАЩИТЕНИ И НАРУШЕНИ ТЕРИТОРИИ                           |       |
| 0.5.1.   | ЗАЩИТЕНИ ТЕРИТОРИИ ЗА ОПАЗВАНЕ НА КИН                   |       |
| 0.5.2.   | ЗАЩИТЕНИ ЗОНИ ПО НАТУРА 2000                            |       |
| 0.5.3.   | МИНИ И КАРИЕРИ                                          |       |
| 0.5.4.   | СМЕТИЩА                                                 |       |
| 0.5.5.   | ПЛОЩАДКА ЗА СЪБИРАНЕ И ТРЕТИРАНЕ НА СТРОИТЕЛНИ ОТПАДЪЦИ |       |
| 0.5.6.   | ЗОНА С РИСК ОТ НАВОДНЕНИЯ                               |       |
| 0.6.     | ДРУГИ ТЕРИТОРИИ                                         |       |
| 0.6.1.   | ЗОНА С ПРЕИМУЩЕСТВО ЗА СМЯНА НА ПРЕДНАЗНАЧЕНИЕТО        |       |
| 0.6.2.   | СКАЛИ, ПЯСЪЦИ, МОЧУРИЩА И ДЕРЕТА                        |       |
| 0.6.3.   | ГРОВИЩНИ ПАРКОВЕ                                        |       |

ОБЛАСТ БУРГАС  
ОБЩИНА КАРНОБАТ